Grøftelevet Ko og Svinestald i Alt By.

Kr. Gaardejer Lauritz Laursen.

Plan og Facade.

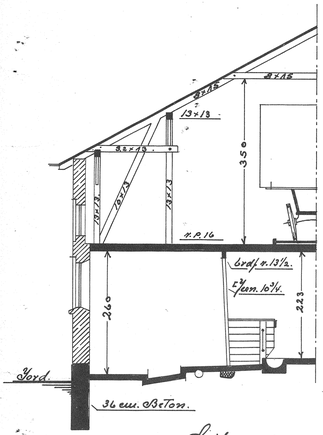

Snit ved A.

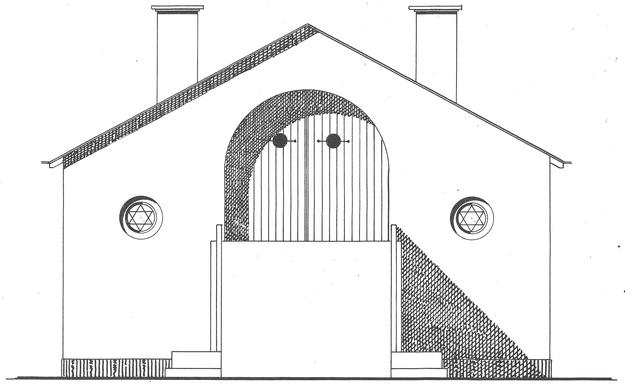

Side mod Vest.

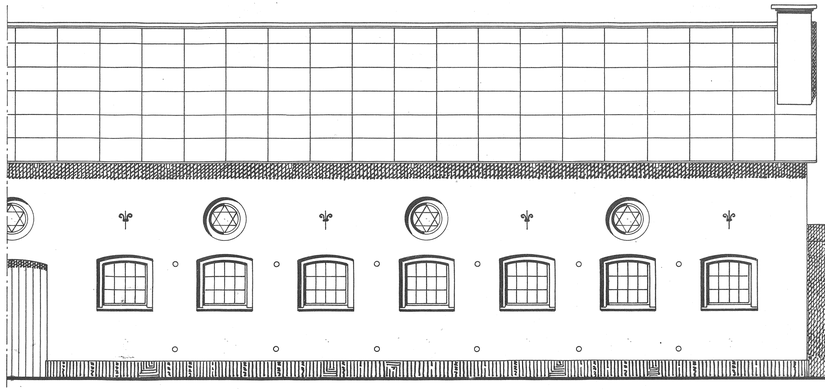

Side mod Vejen „Nord".

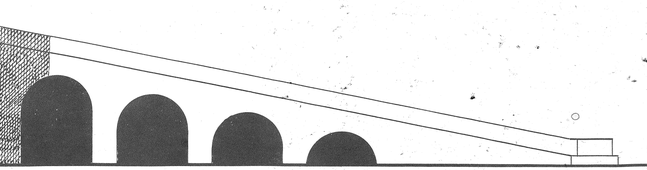

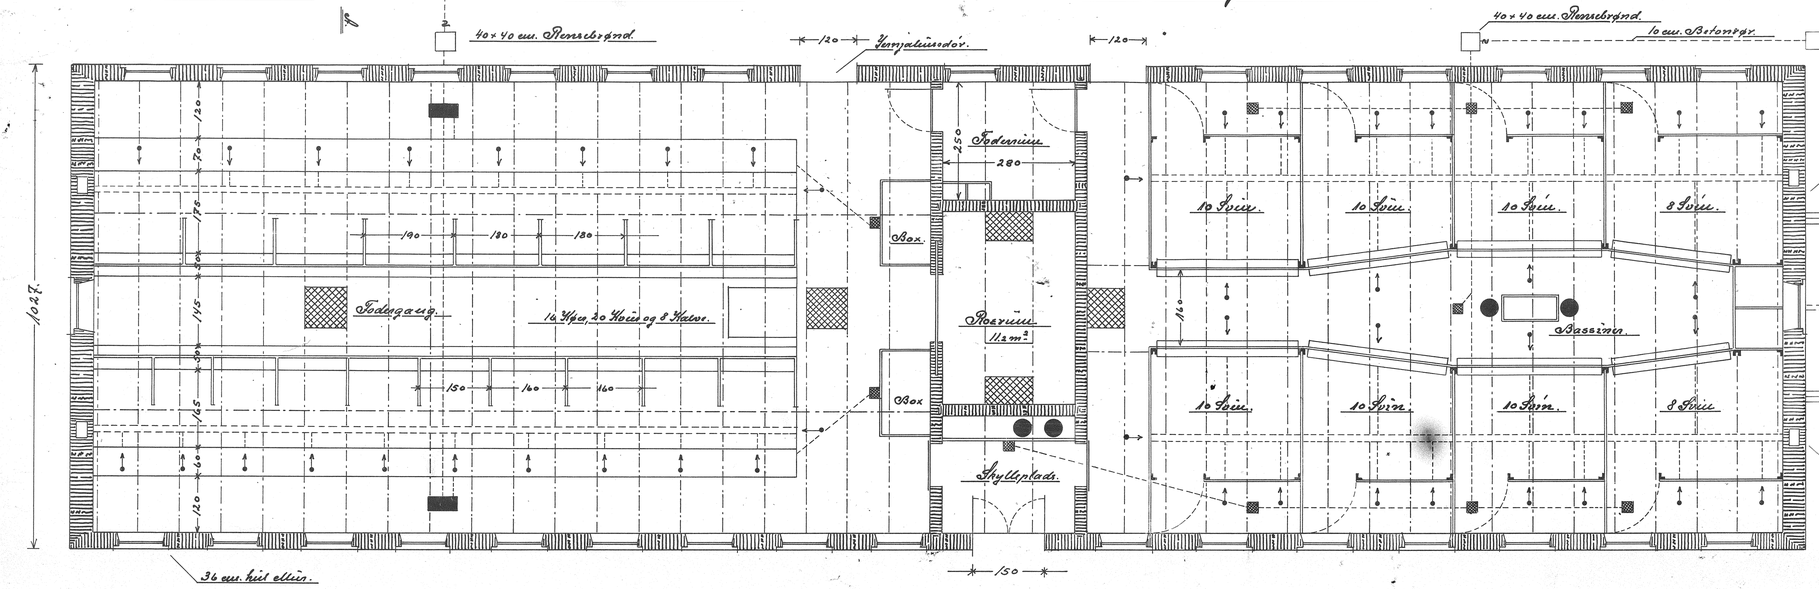

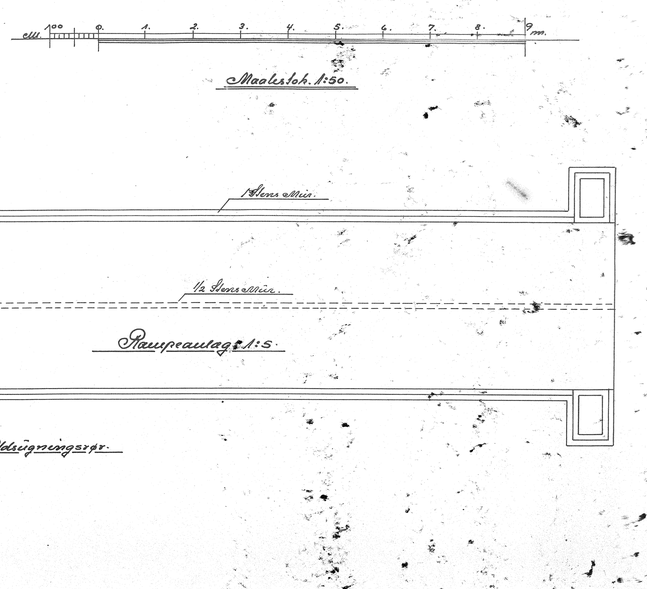

Hobro Juni 1934.
M. H. Hoff.